Couloir de circulation

Couloir de circulation

Accès

Loges

Couloir de circulation

Rideaux Fond de Scène

Lumière 08

Lumière 07

Frise 03

Lumière 06

Accés Décors

Lumière 05

Frise 02

Lumière 04

Couloir de circulation

Couloir de circulation

Régie
Son-Scène

Régie
Plateau

Lumière 03

Frise 01

Lumière 02

Lumière 01

Rideaux Av. Scène

Avant Scène

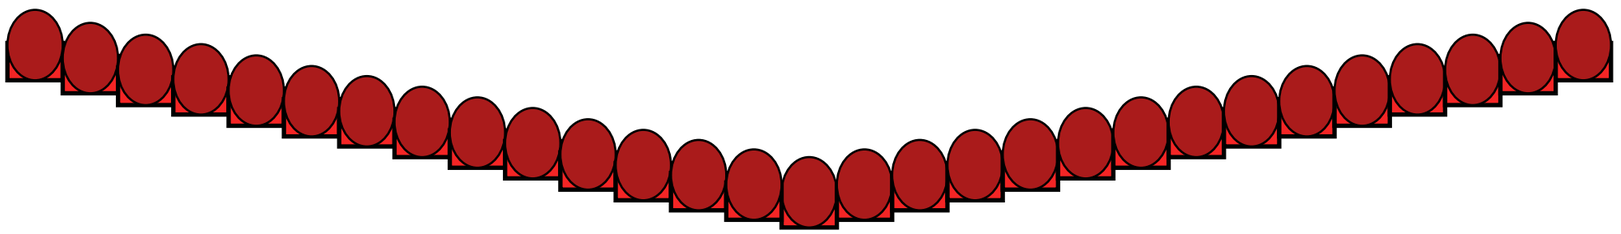

Plan de Scène

Echelle 1/100 (impréssion A4)

- 1m — Poutre Lumière (Prolyte XD30)
- Perche Alu (Frise velour noir)
- Pendrillon noir (Perche Alu)
- Rideau fond de scéne noir (Perche Alu)
- Rideau avant scéne noir (Prolyte XD30)
- Fauteuil Salle (29 fauteuils sur 14 rangs)

THÉÂTRE DES QUATRE SAISONS GRADIGNAN

PLAN DE SCENE

Echelle 1/50 (impression A3)

Régisseur général : Matthieu Chevet
Tél : 05 56 89 98 27 / Fax : 05 56 75 52 95
technique-t4s@ville-gradignan.fr