

7 6 5 4 3 2 1 0 1 2 3 4 5 6 7


Couloir de circulation

Couloir de circulation

Accès

Loges

MUR DE FOND

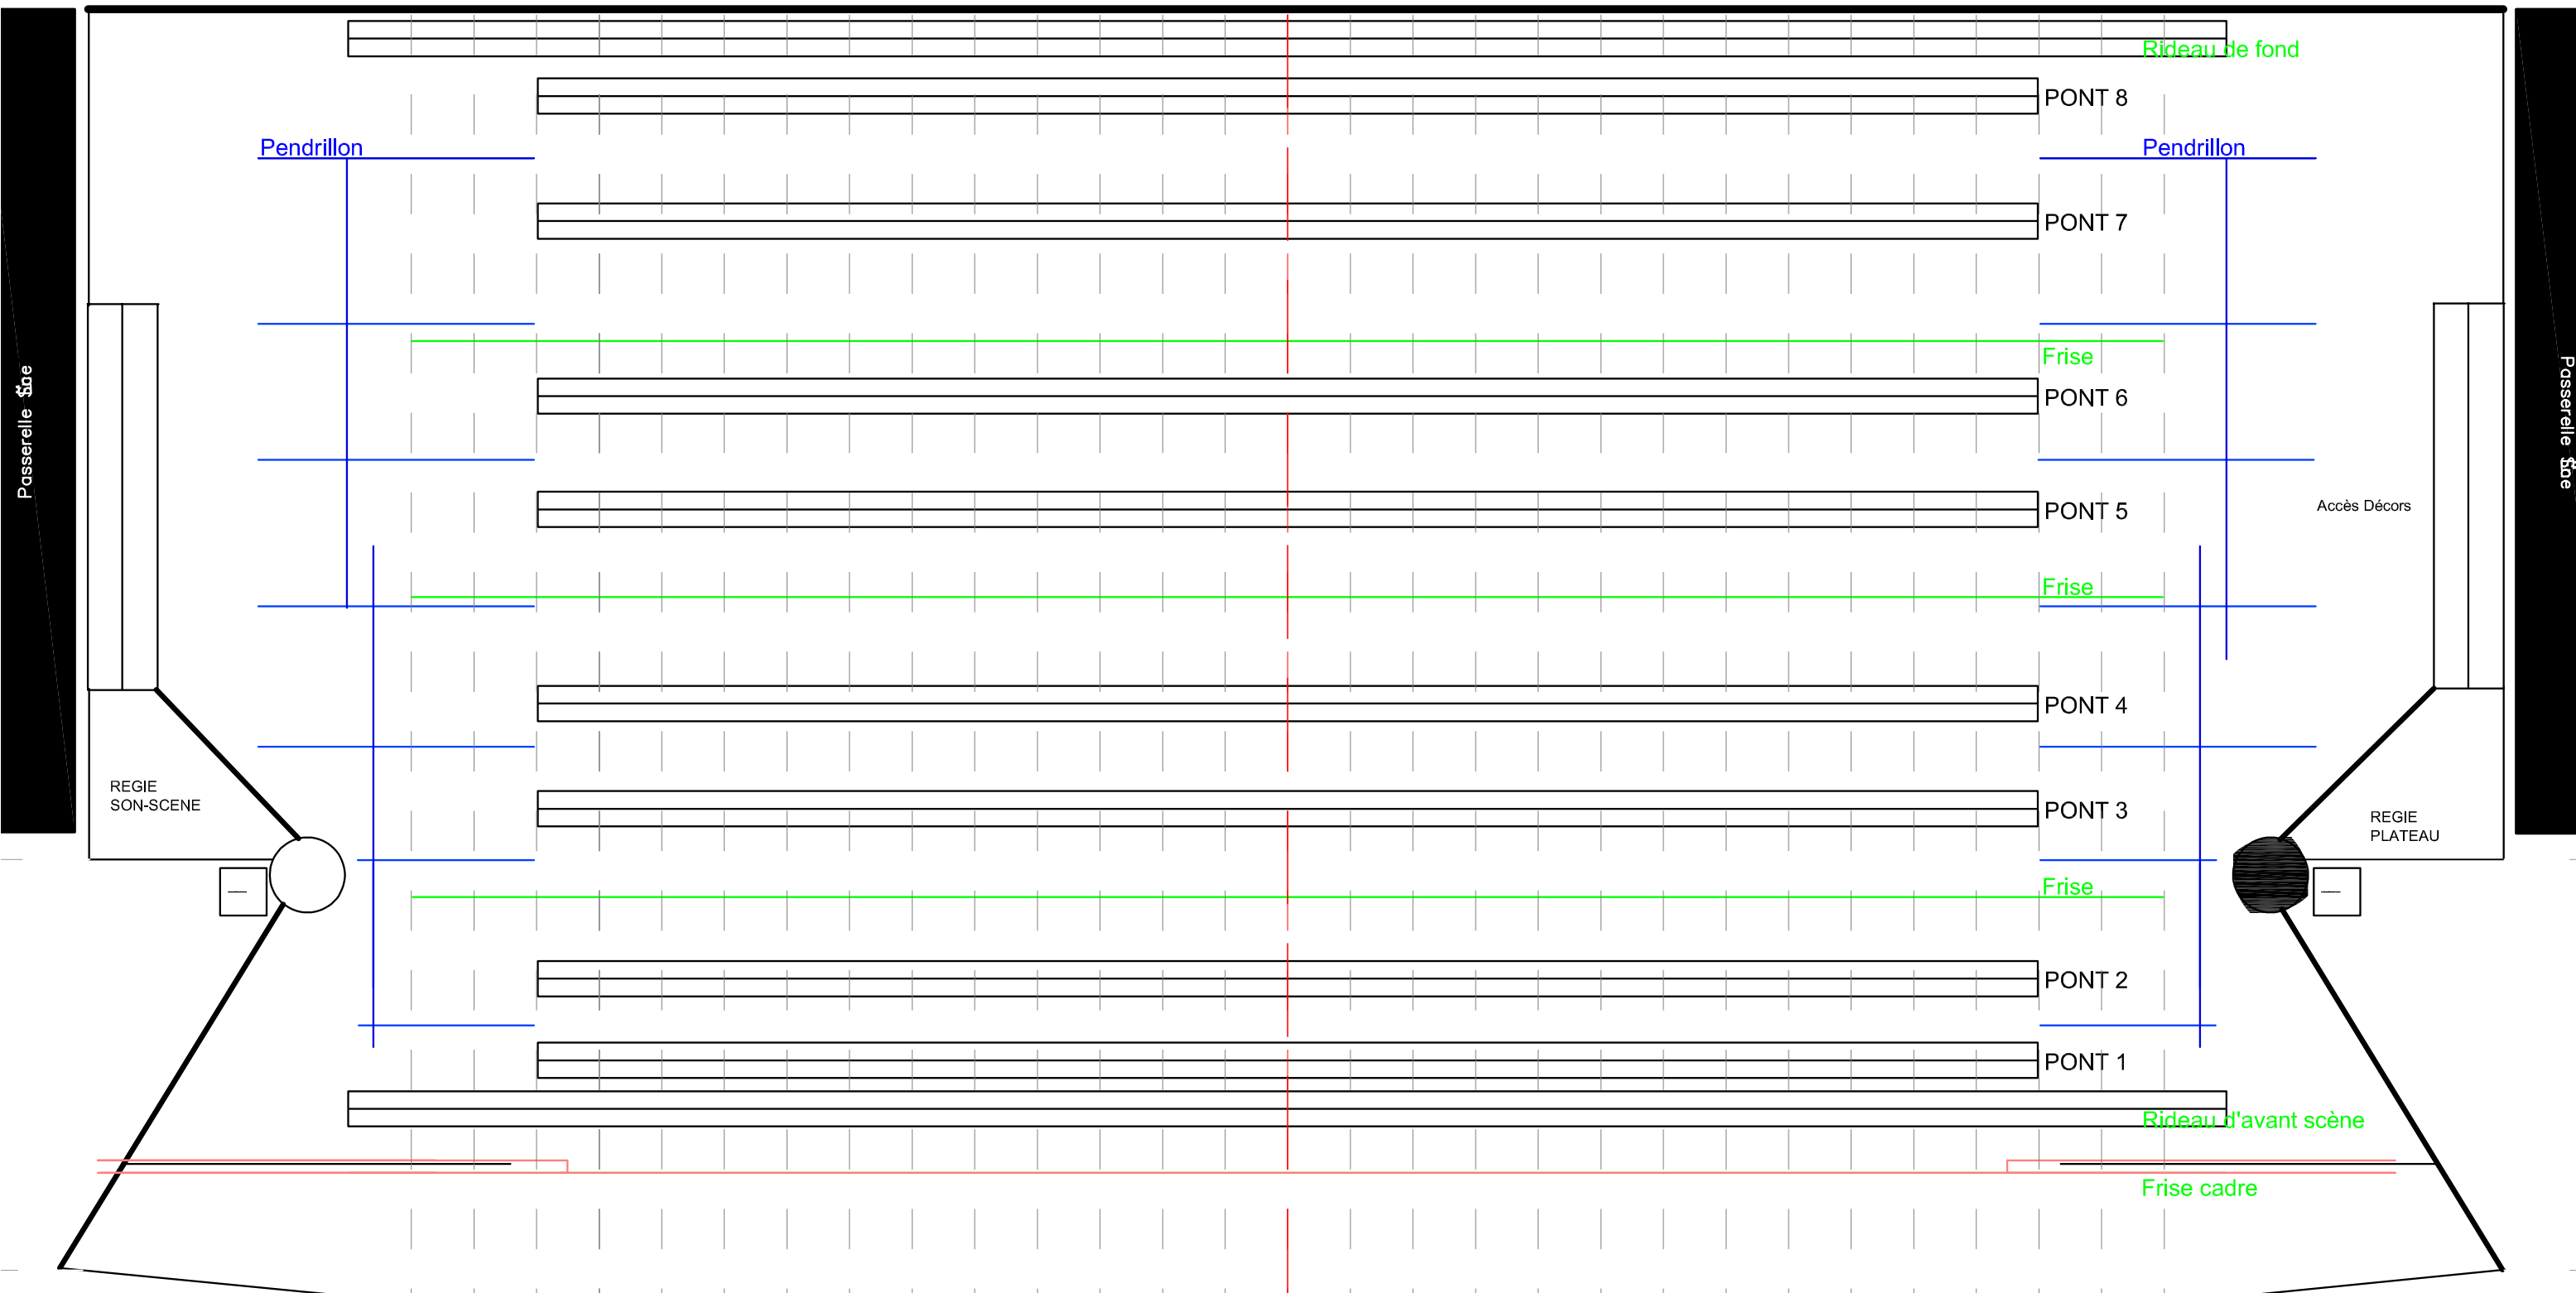

Passerelle scène

Passerelle scène

REGIE SON-SCENE

REGIE PLATEAU

Rideau de fond

Pendrillon

Pendrillon

Accès Décors

Rideau d'avant scène

Frise cadre

Passerelle salle