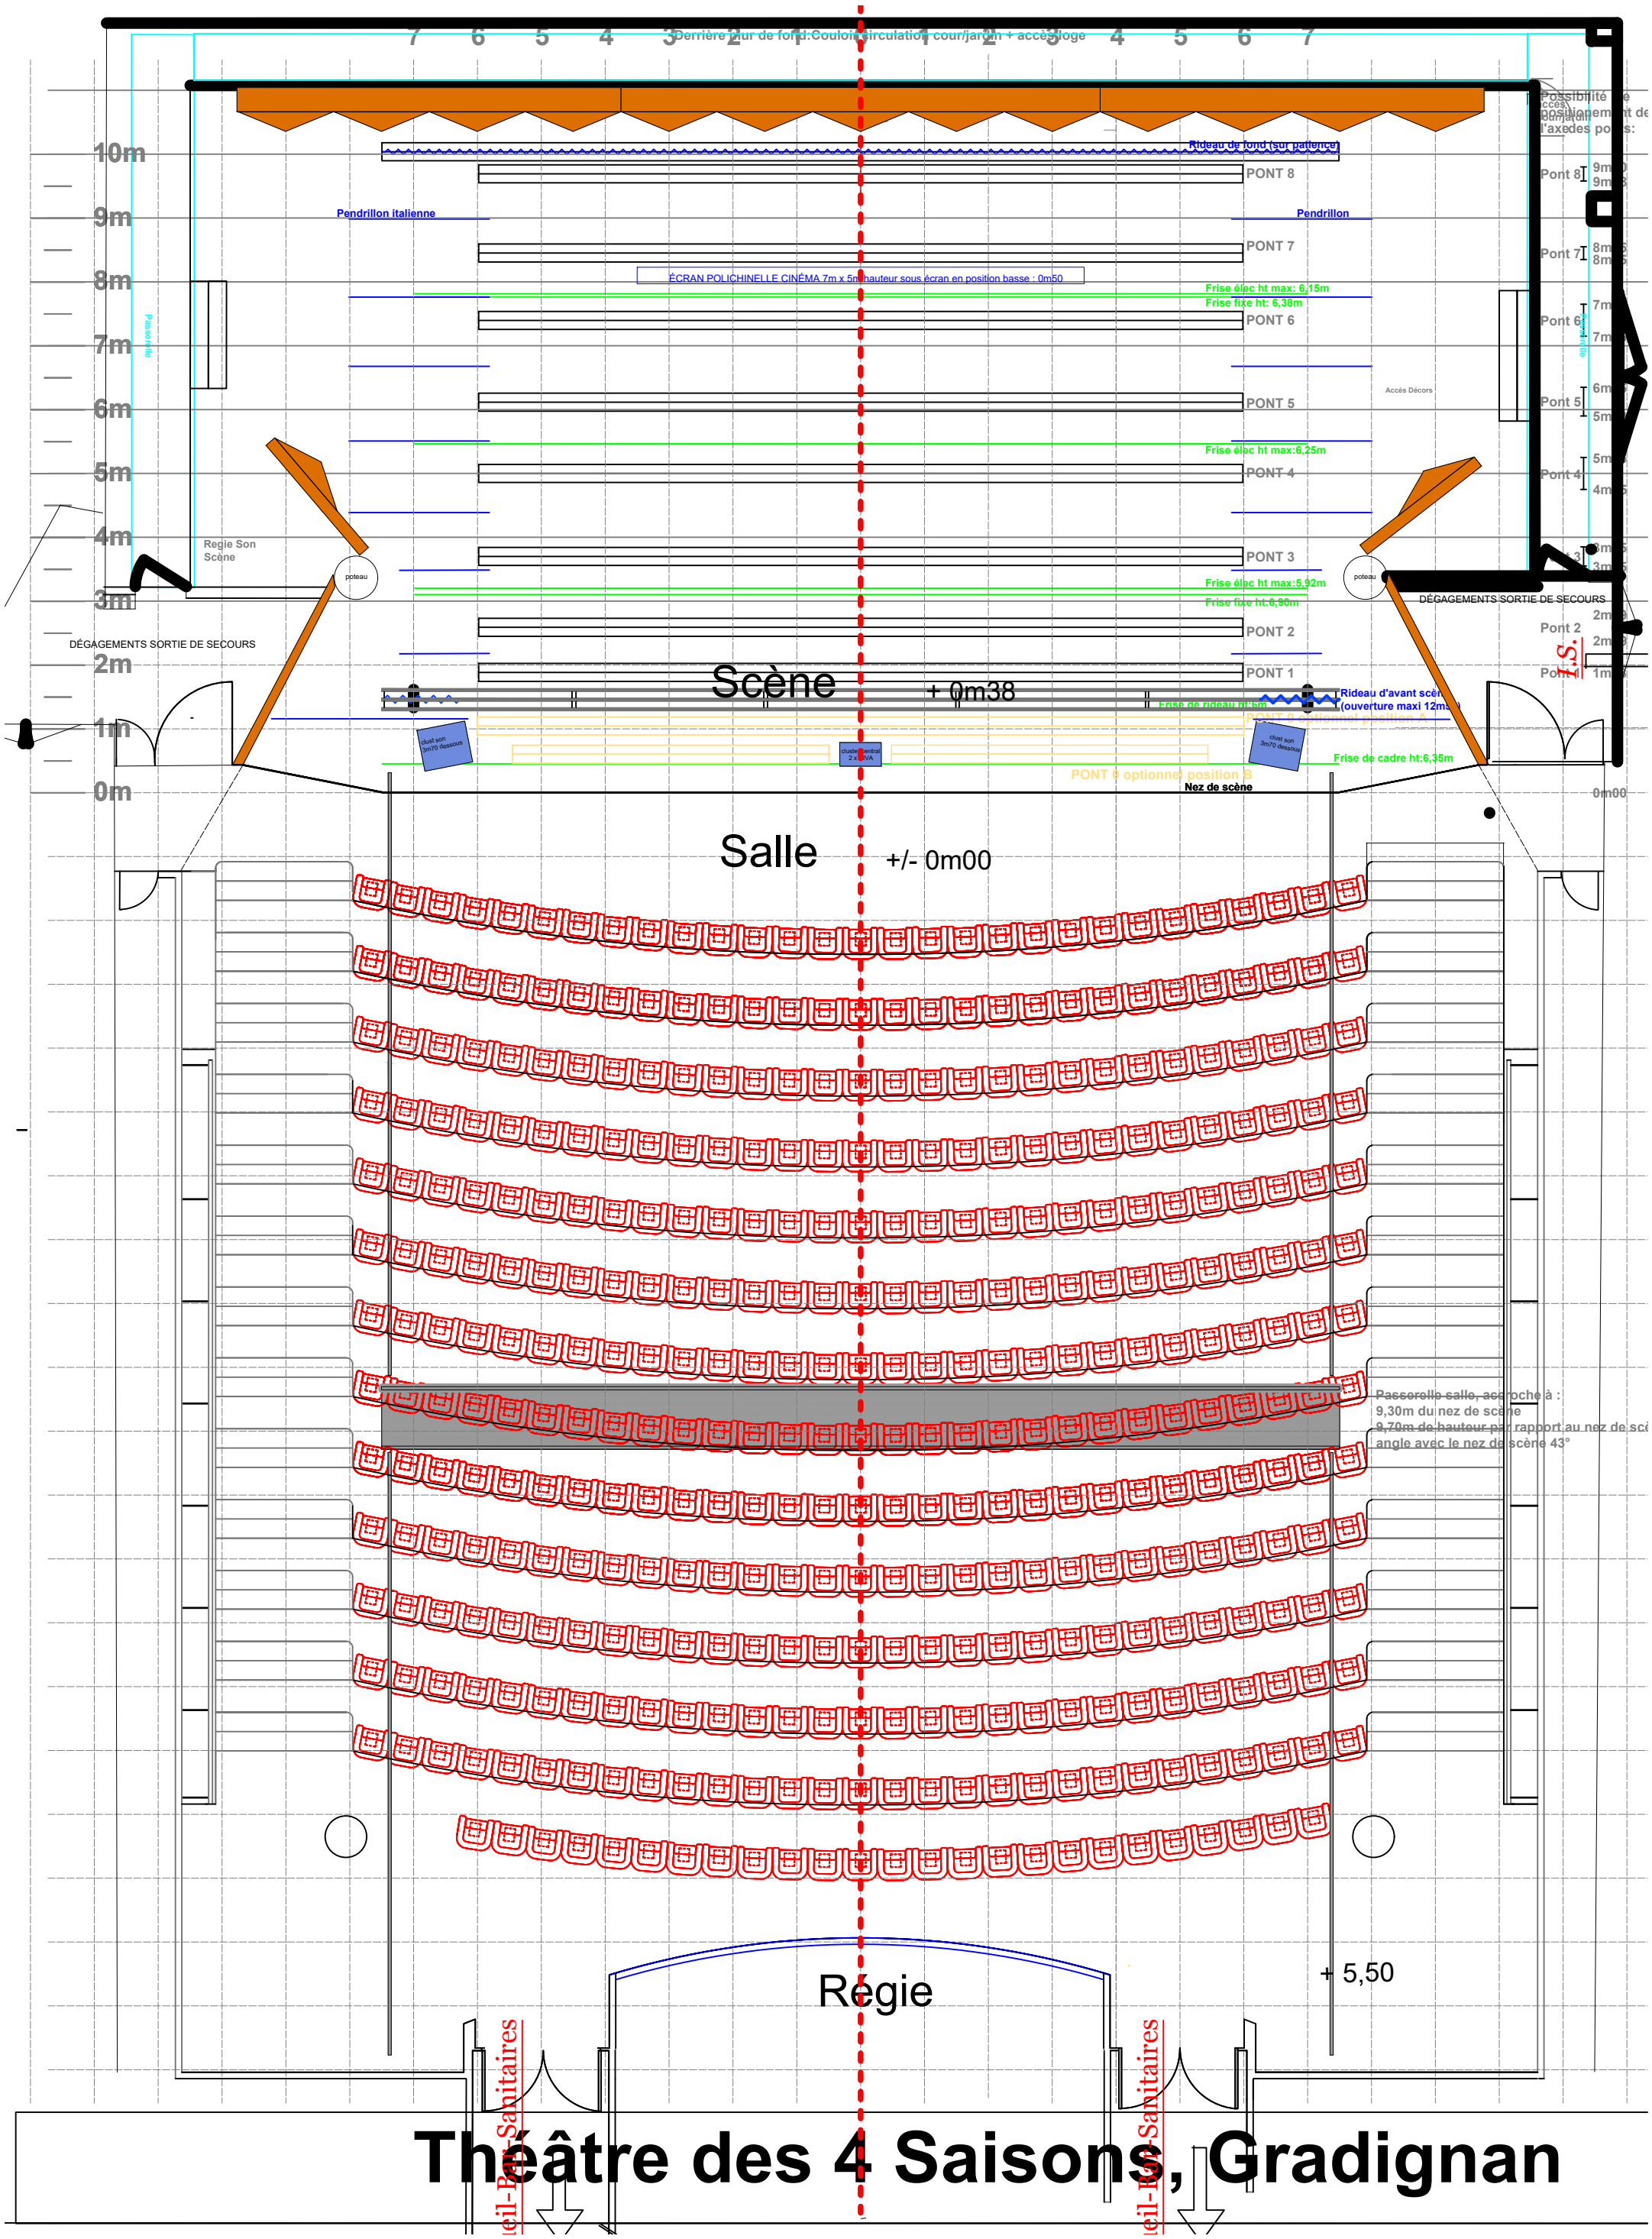
Derrière mur de fond:Couloir circulation cour/jardin + accès loge
Possibilité de positionnement de l'axe des ponts:
Rideau de fond (sur patience)
PONT 8
Pendrillon italienne
Pendrillon
PONT 7
ÉCRAN POLICHINELLE CINÉMA 7m x 5m hauteur sous écran en position basse : 0m50
Frise élec ht max: 6,15m
Frise fixe ht: 6,38m
PONT 6
Passerelle
Accès Décors
PONT 5
Frise élec ht max:6,25m
PONT 4
Regie Son Scène
poteau
PONT 3
Frise élec ht max:5,92m
Frise fixe ht:6,90m
DÉGAGEMENTS SORTIE DE SECOURS
PONT 2
PONT 1
Scène
+ 0m38
Rideau d'avant scène (ouverture maxi 12m)
Frise de rideau ht:6m
PONT 0 optionnel position A
clust son 3m70 dessous
clust central 2x 10kVA
Frise de cadre ht:6,35m
PONT 0 optionnel position B
Nez de scène
Salle
+/- 0m00
Passerelle salle, accroche à :
9,30m du nez de scène
9,70m de hauteur par rapport au nez de scène
angle avec le nez de scène 43°
Régie
+ 5,50
Accueil-Bar-Sanitaires
Théâtre des 4 Saisons, Gradignan